



ผังพื้นอาคาร

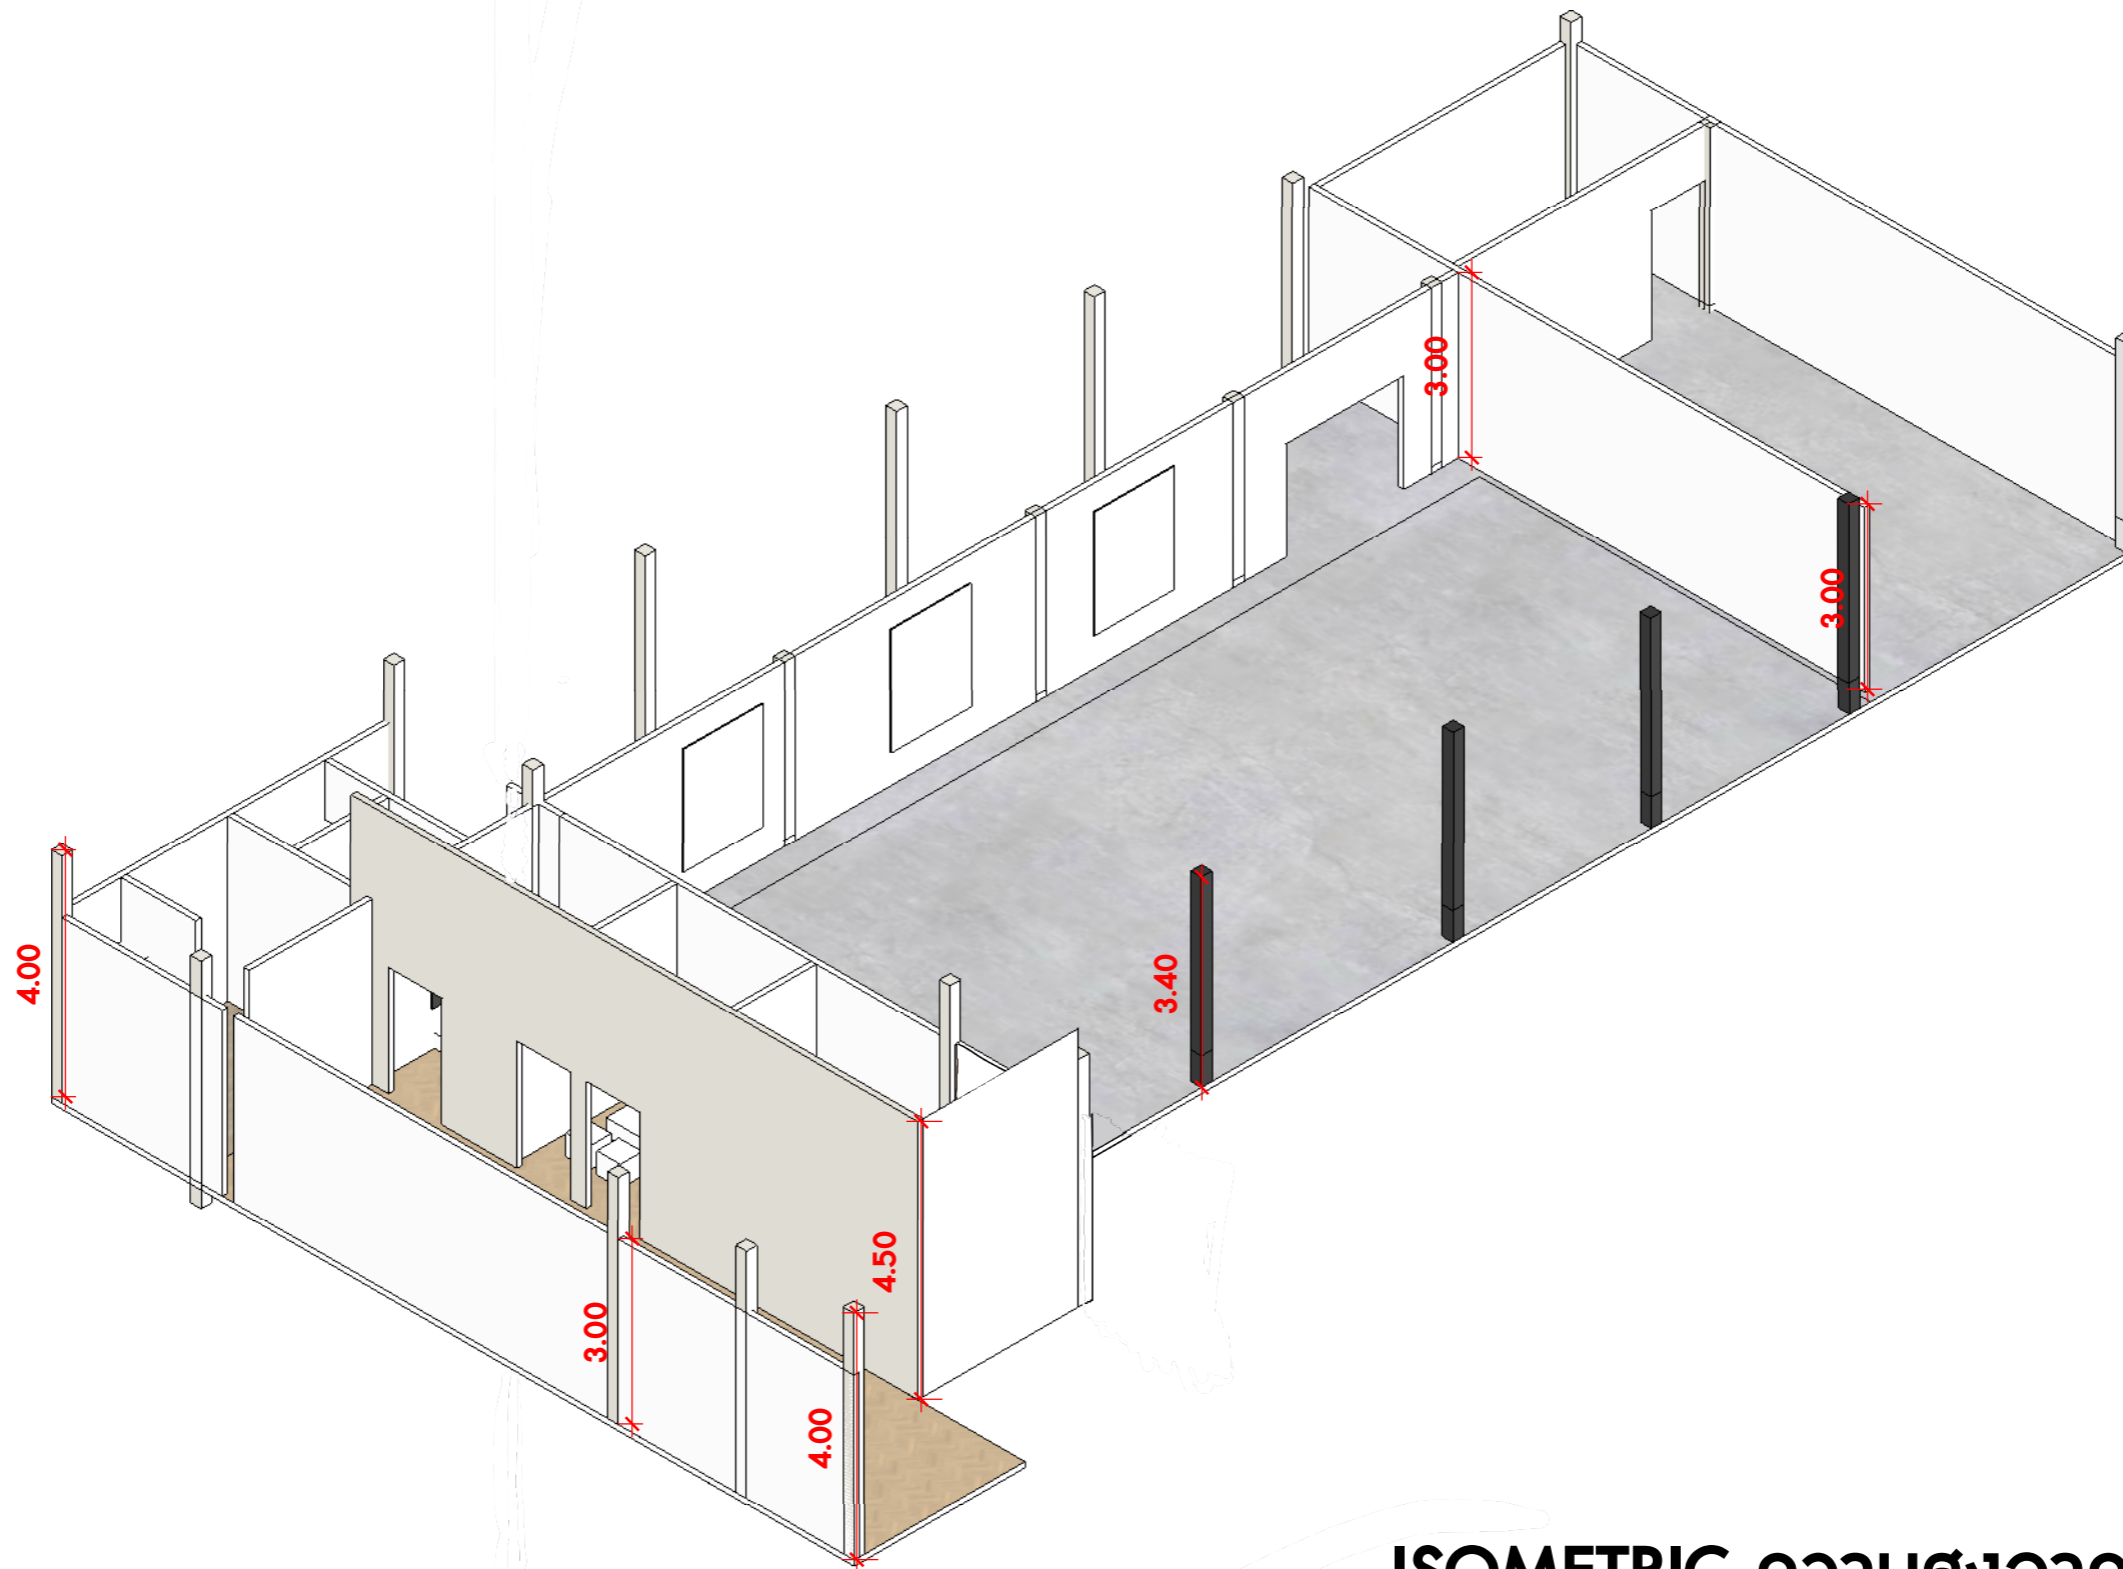


ISOMETRIC ความสูงอาคาร

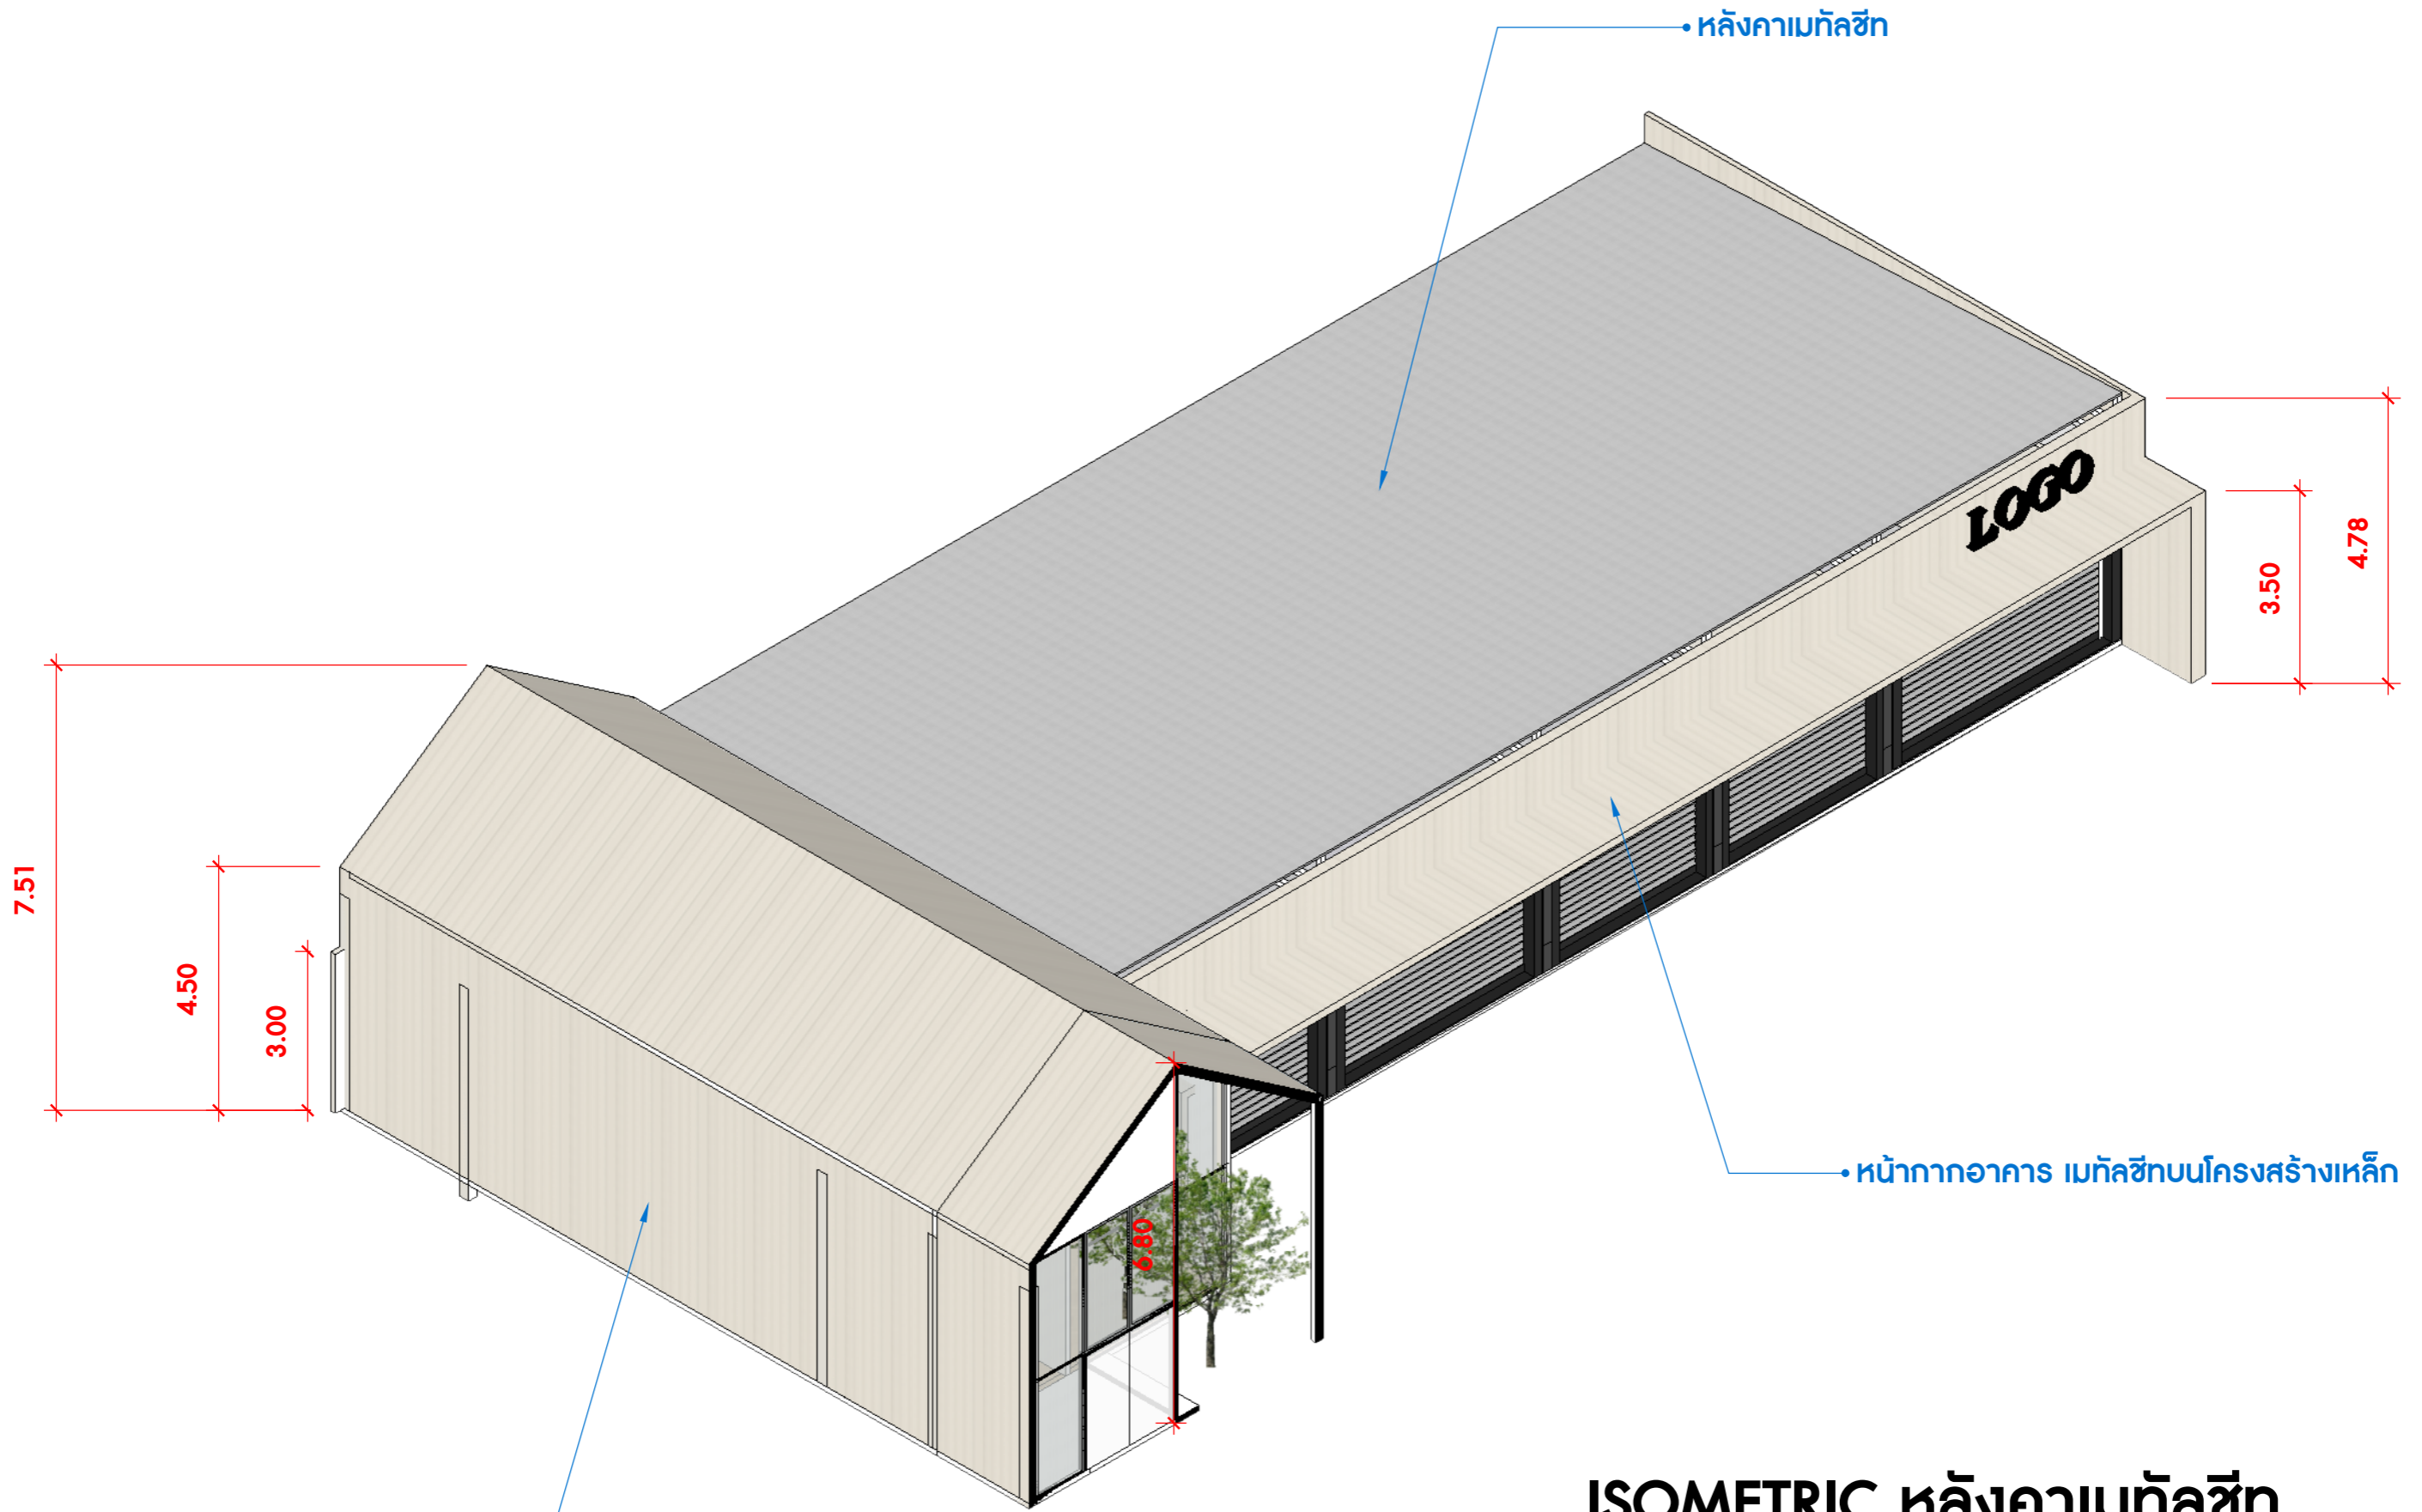


หน้าทากอาคาร เมทัลชีทบนโครงสร้างเหล็ก

ISOMETRIC หลังคาเมทัลชีท

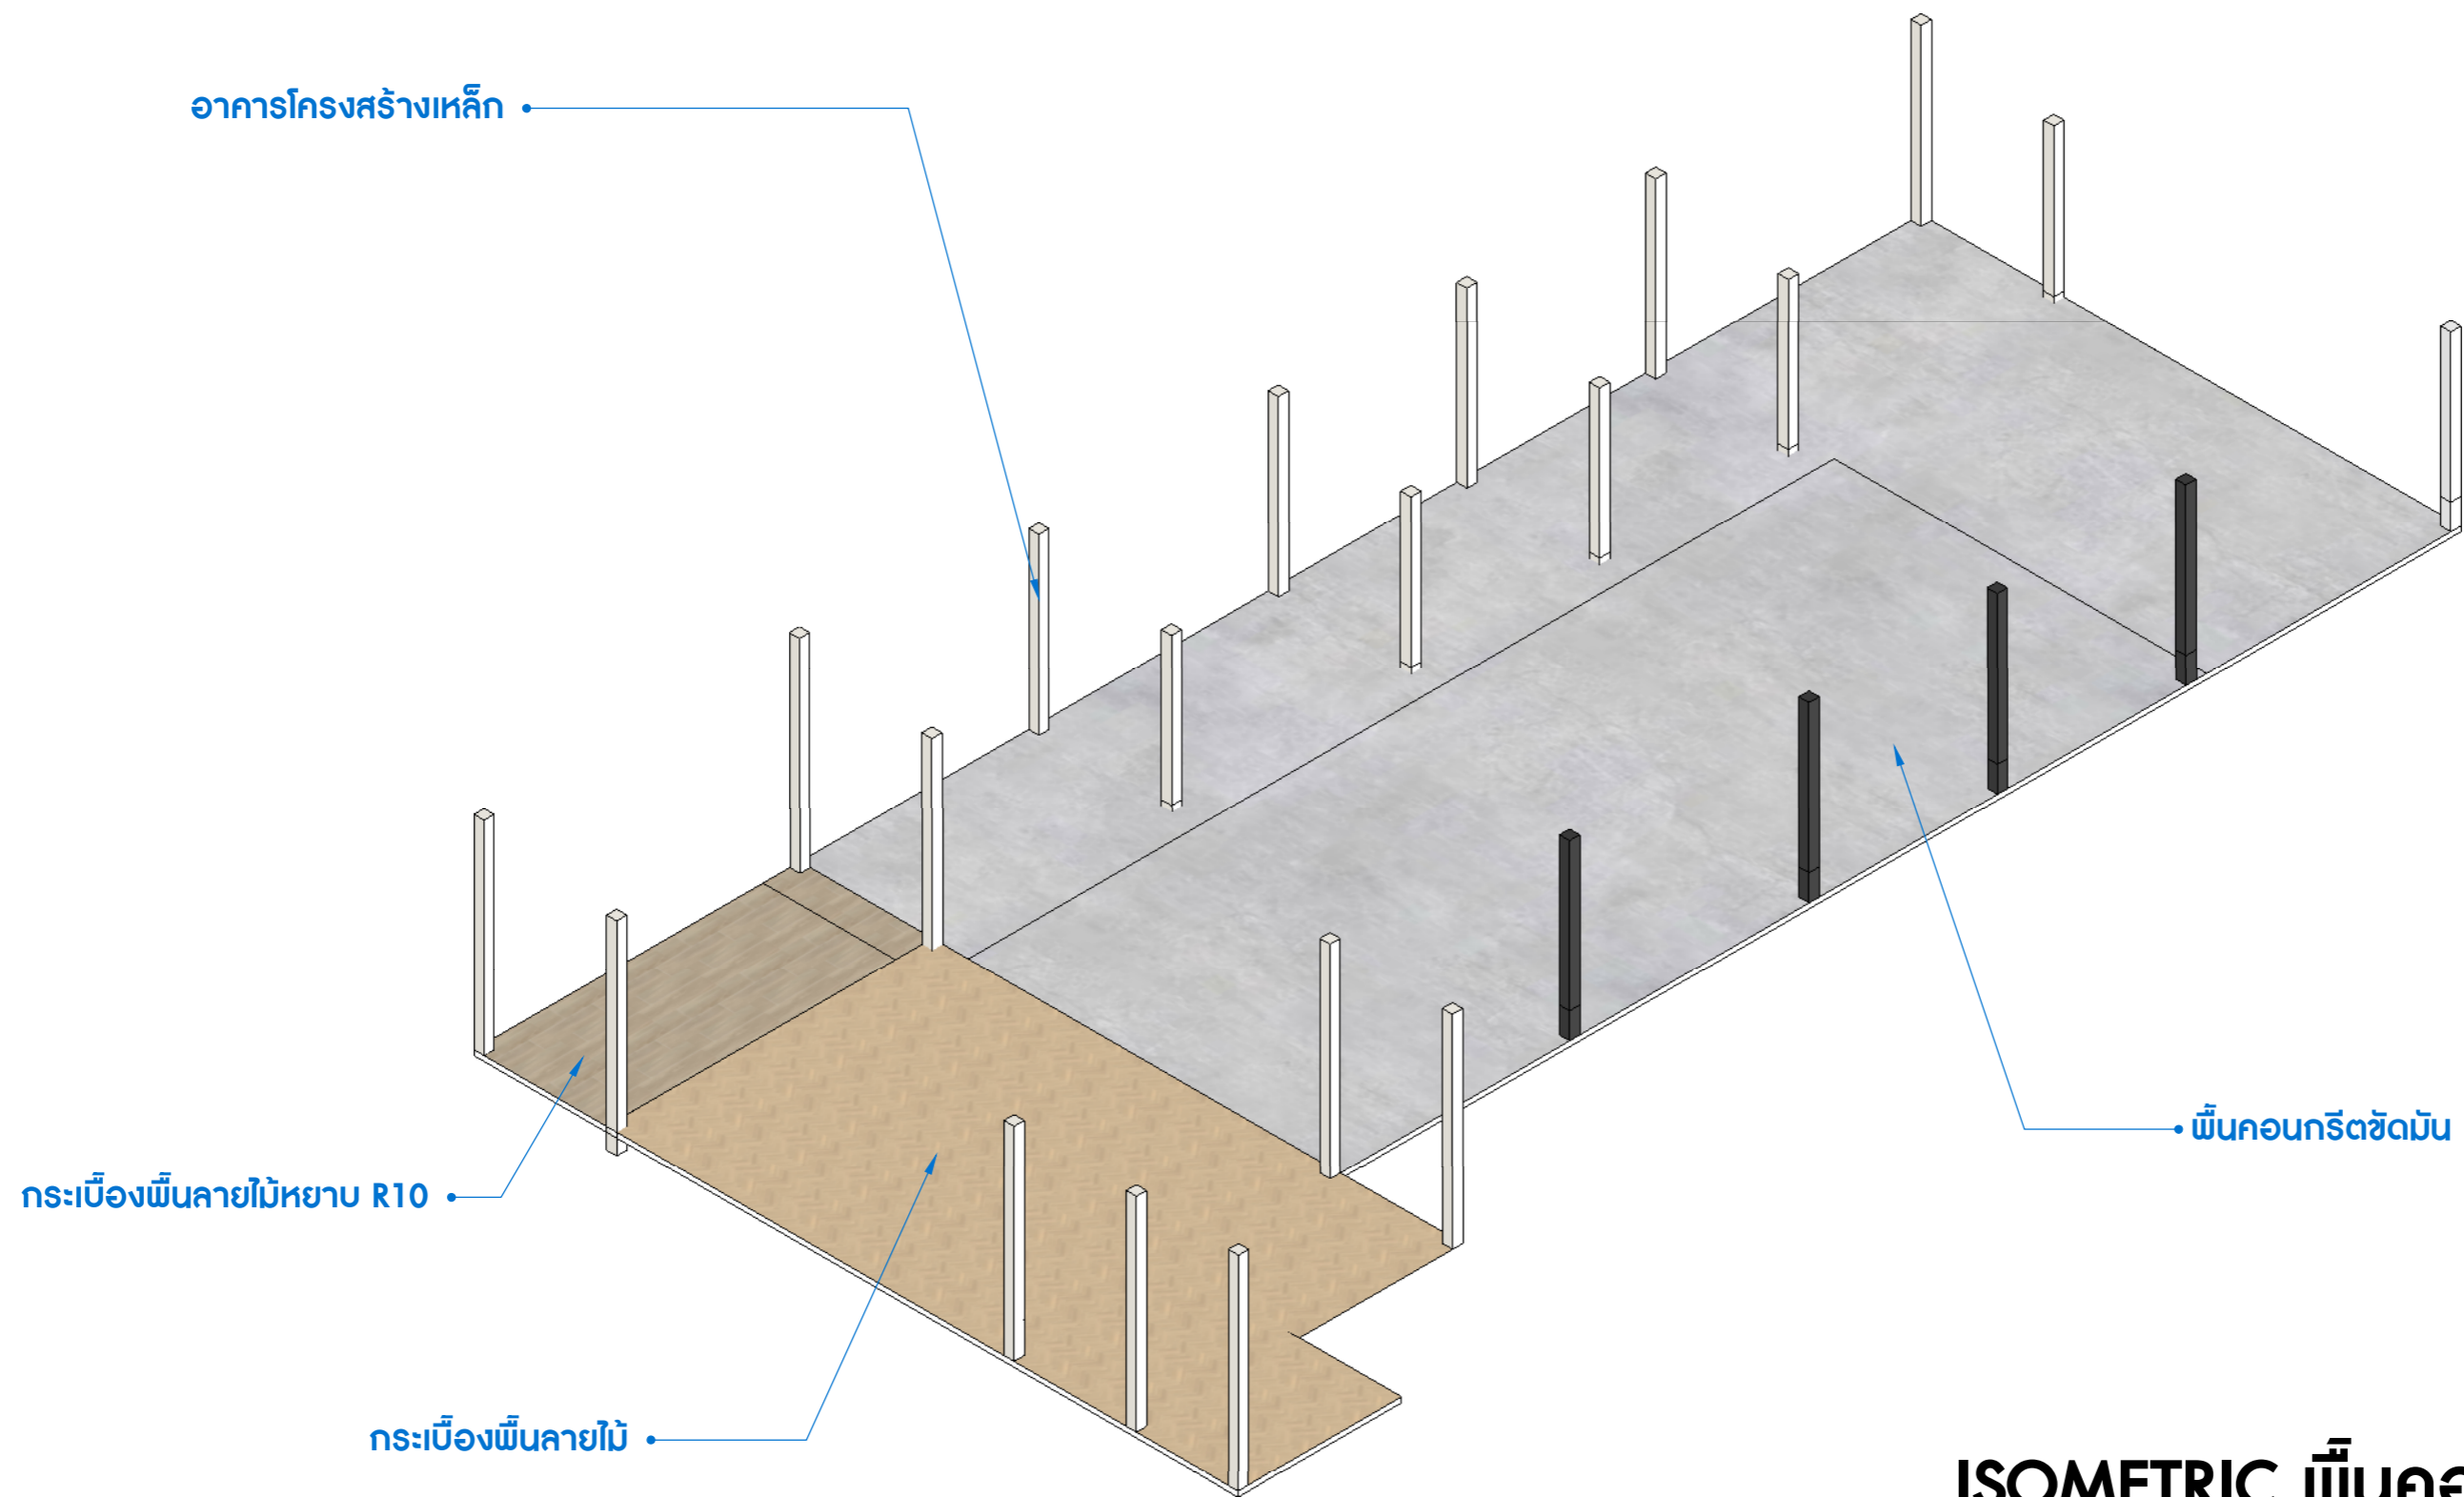


ISOMETRIC พื้นคอนกรีต

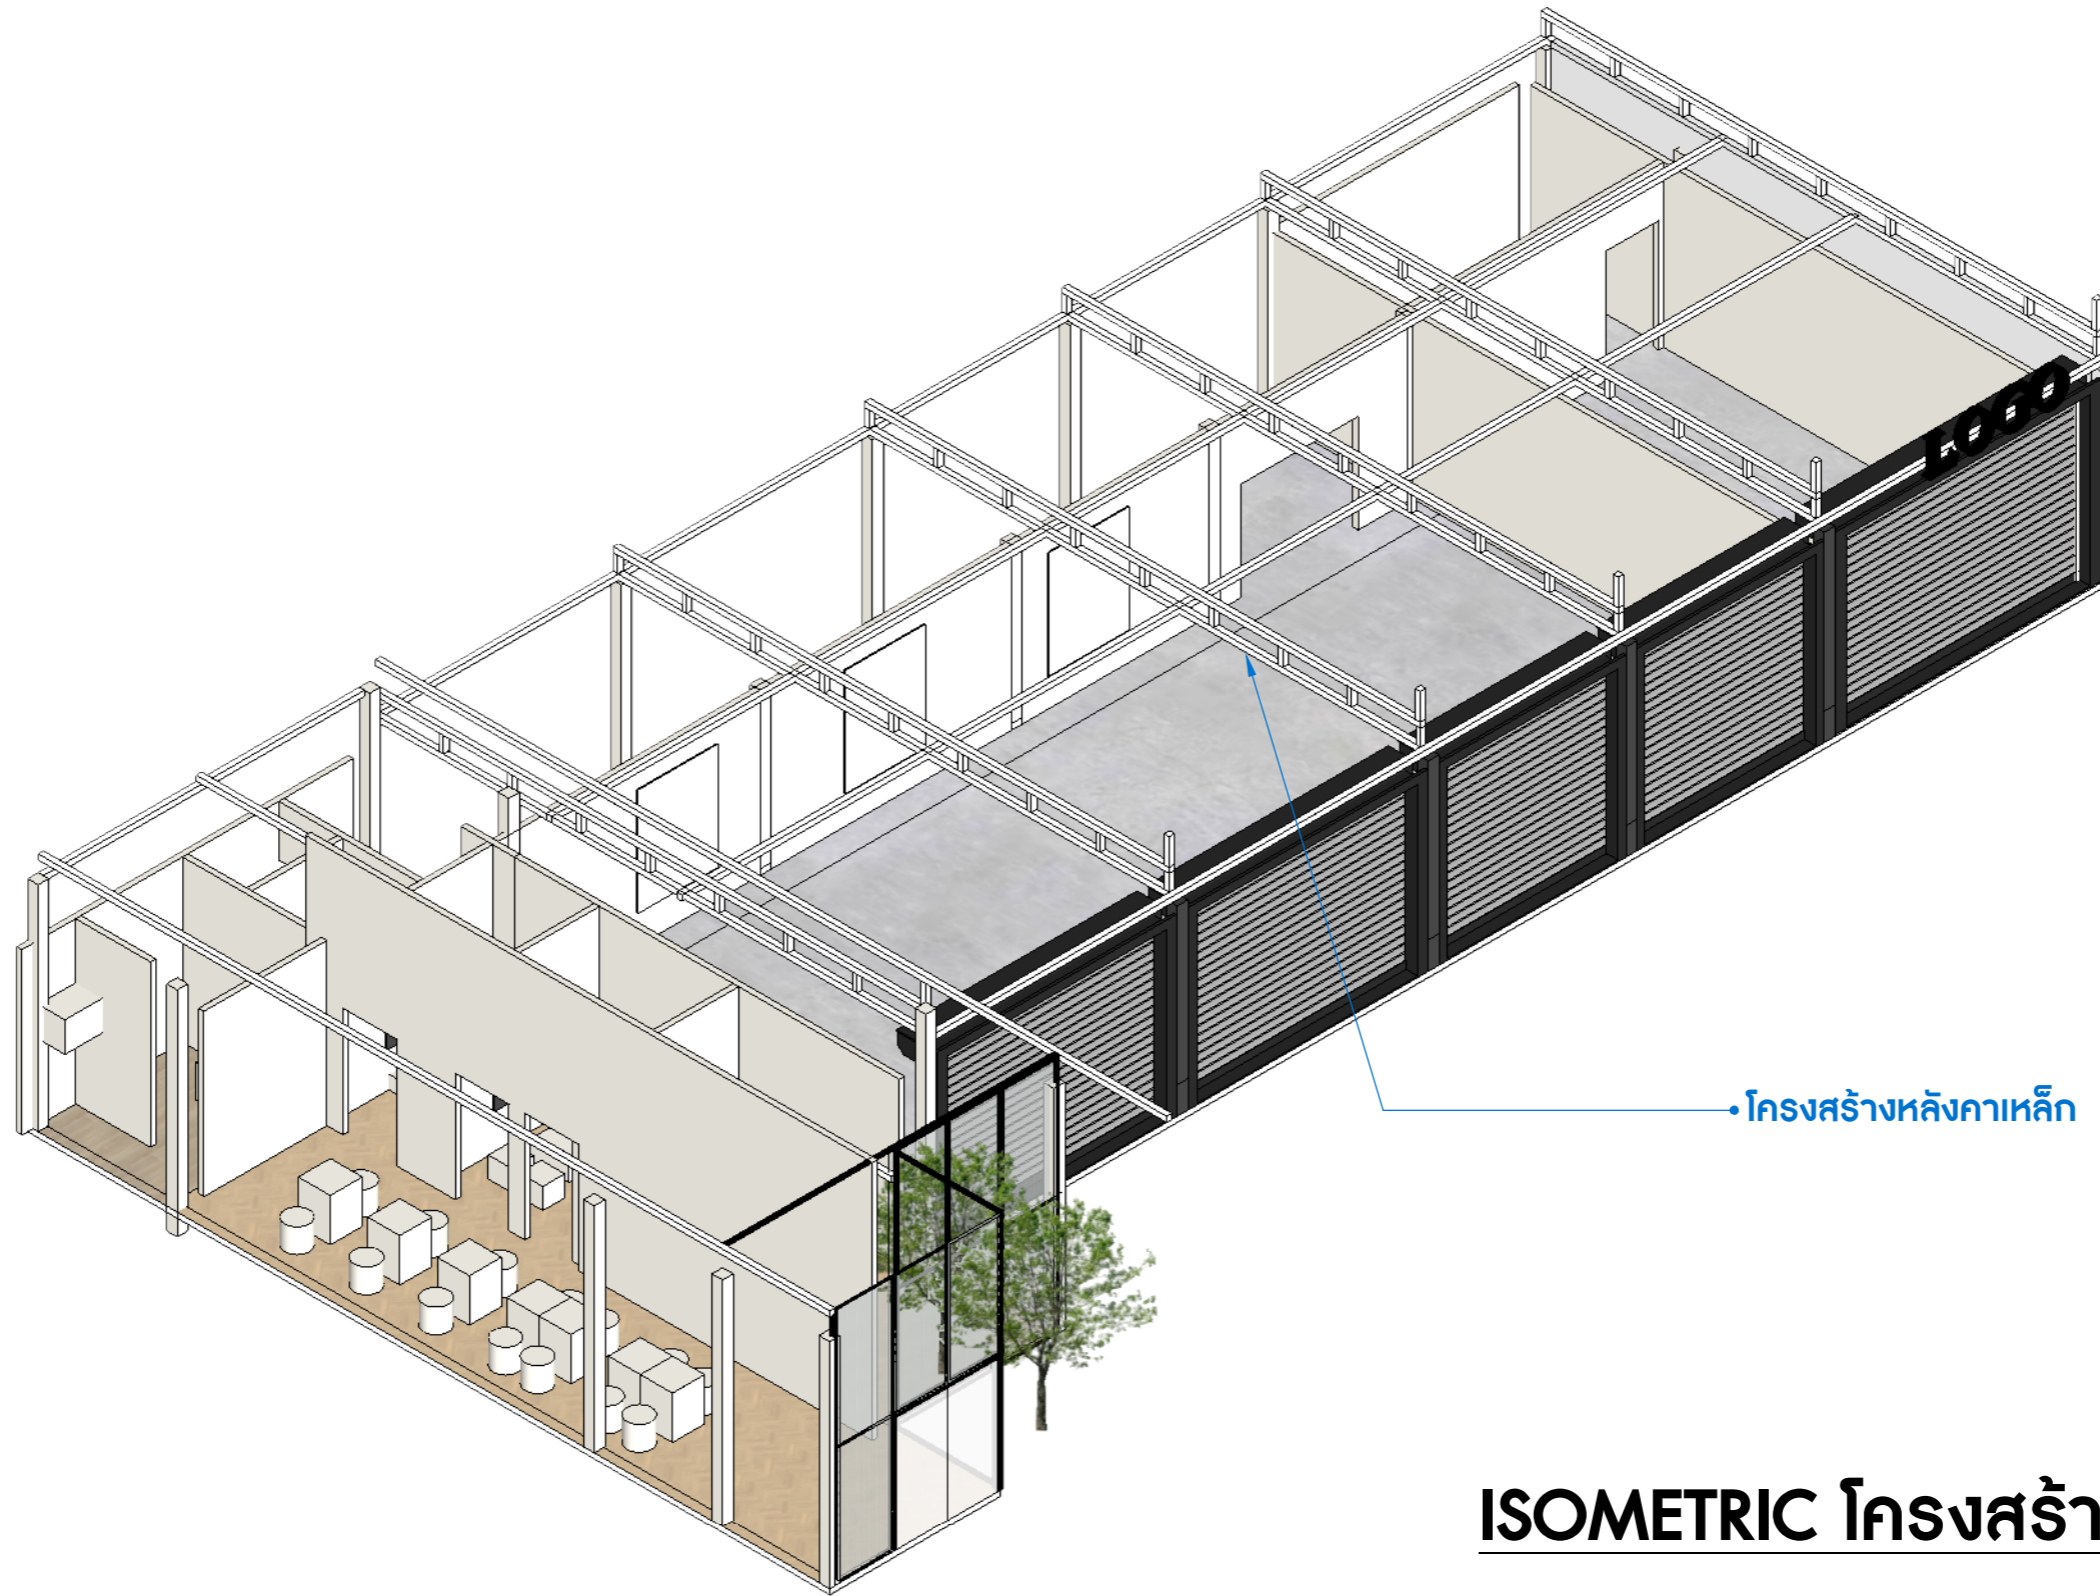


• โครงสร้างหลังคาเหล็ก


ISOMETRIC โครงสร้างหลังคา

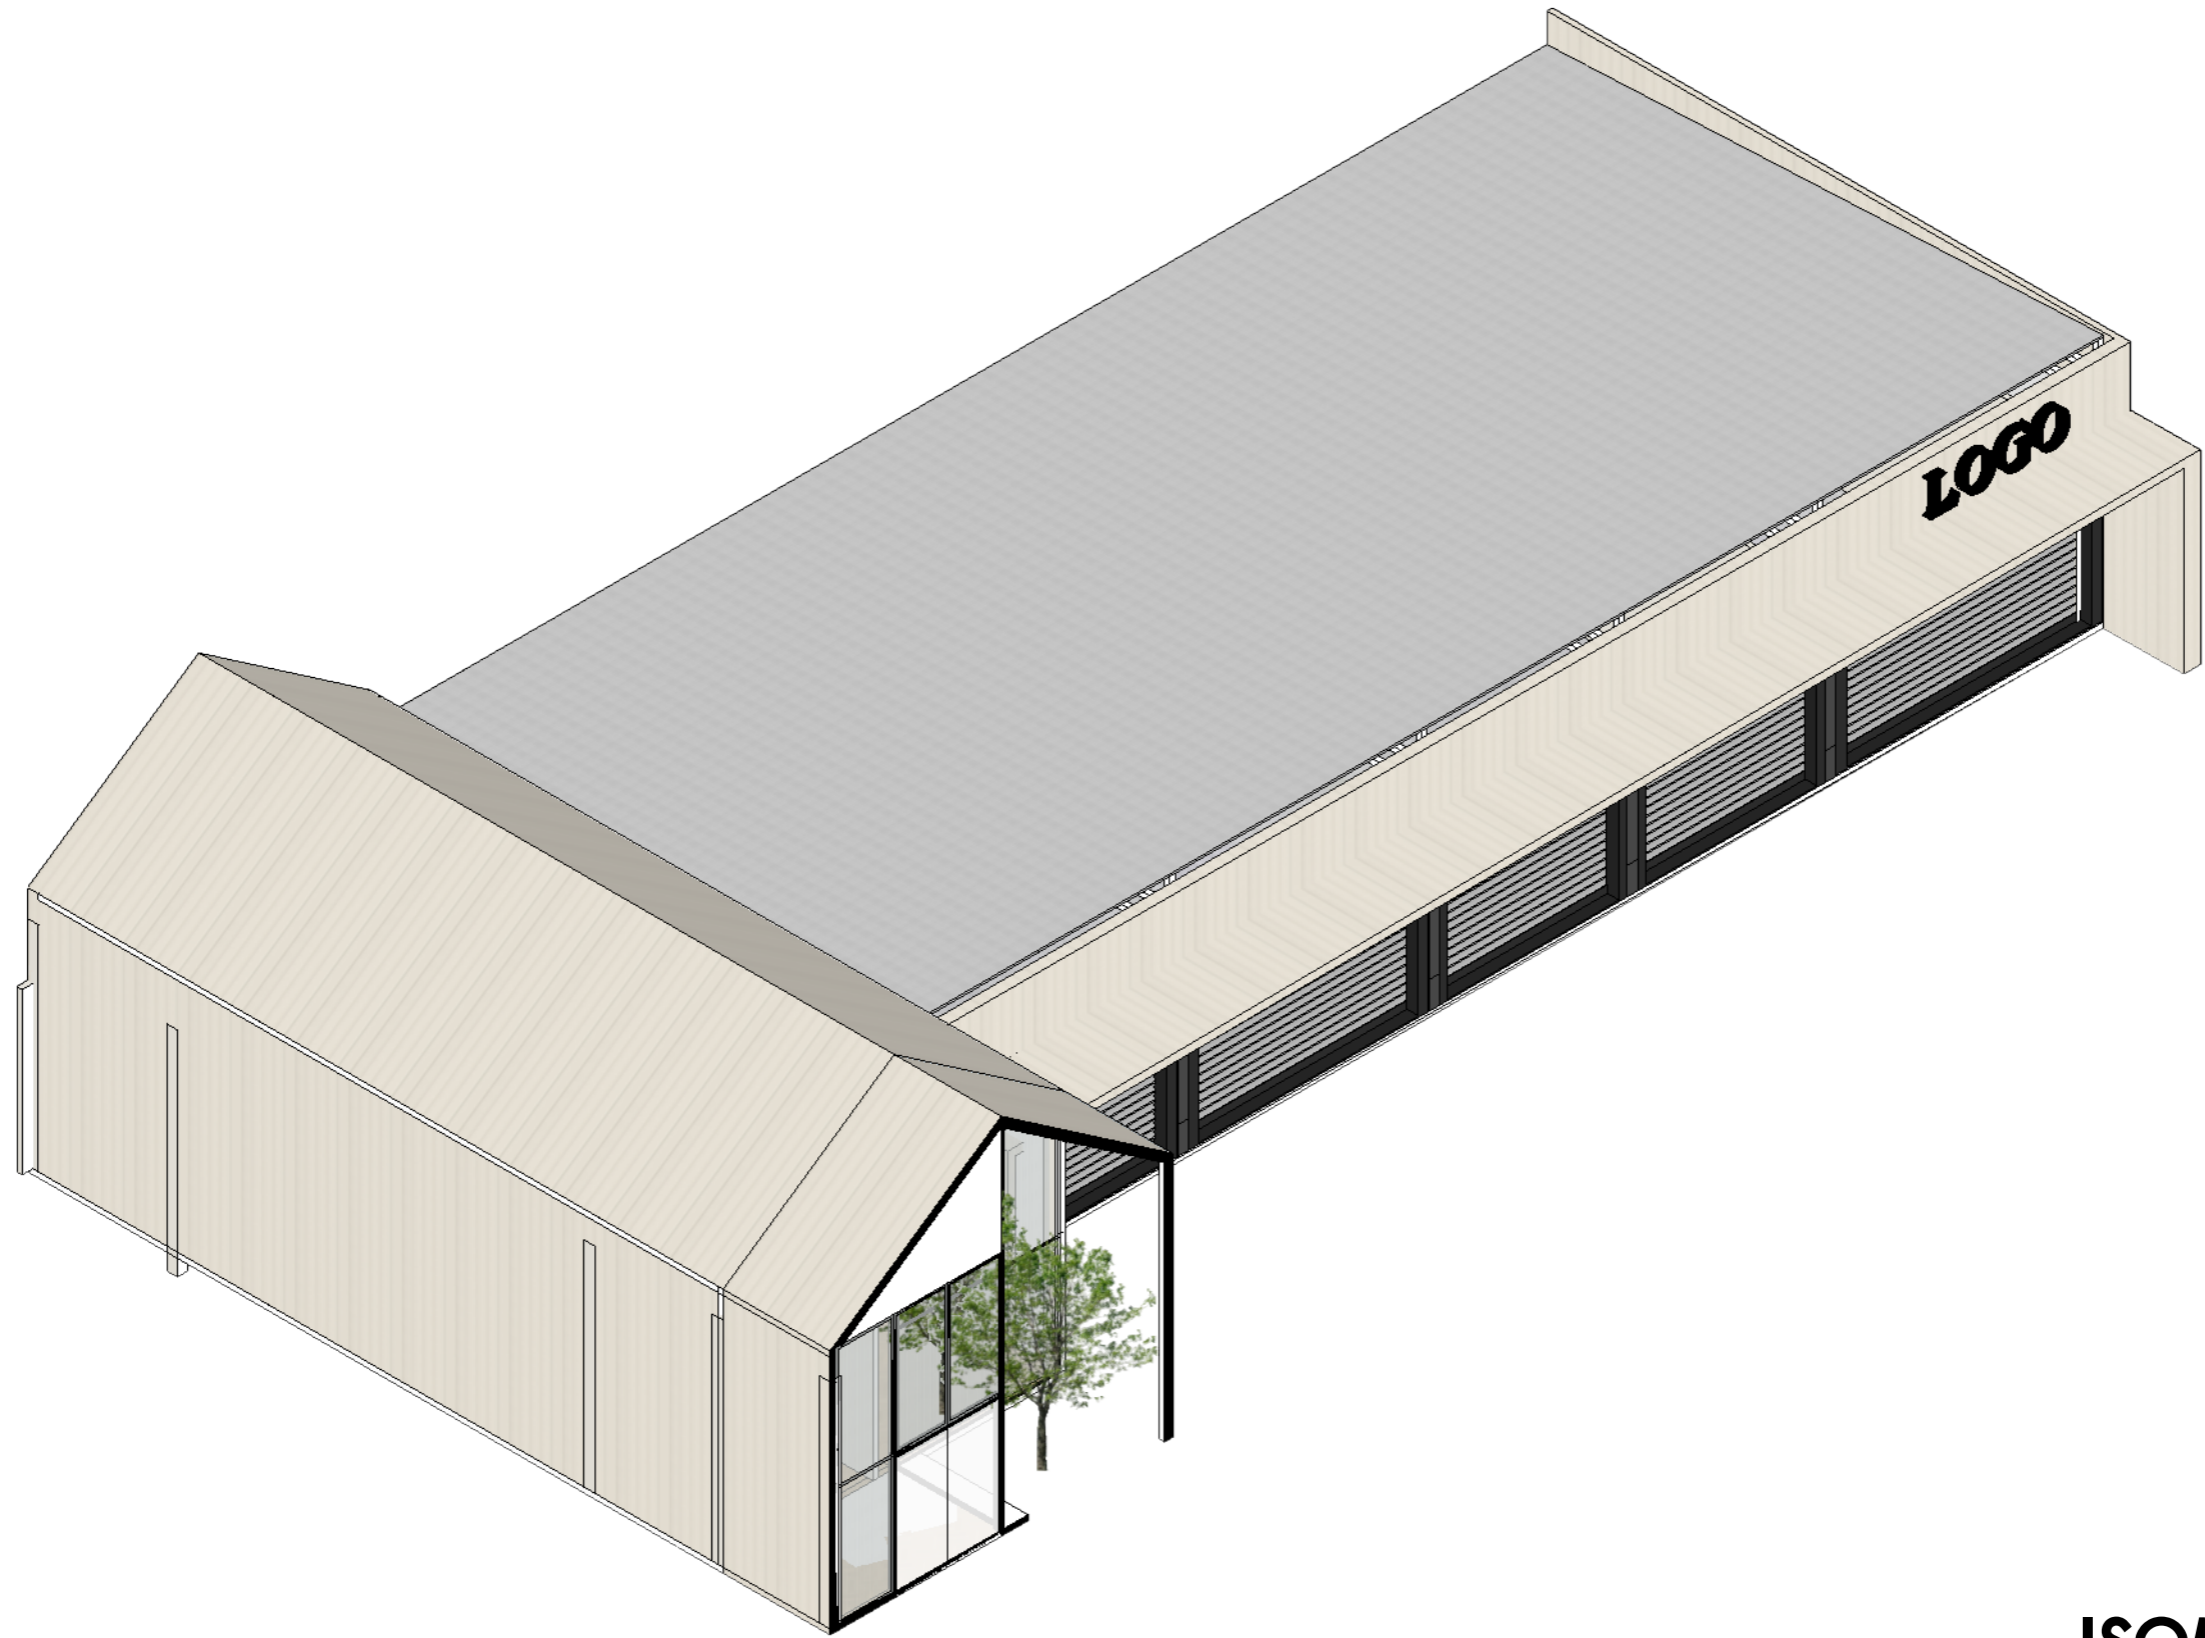


ISOMETRIC 1

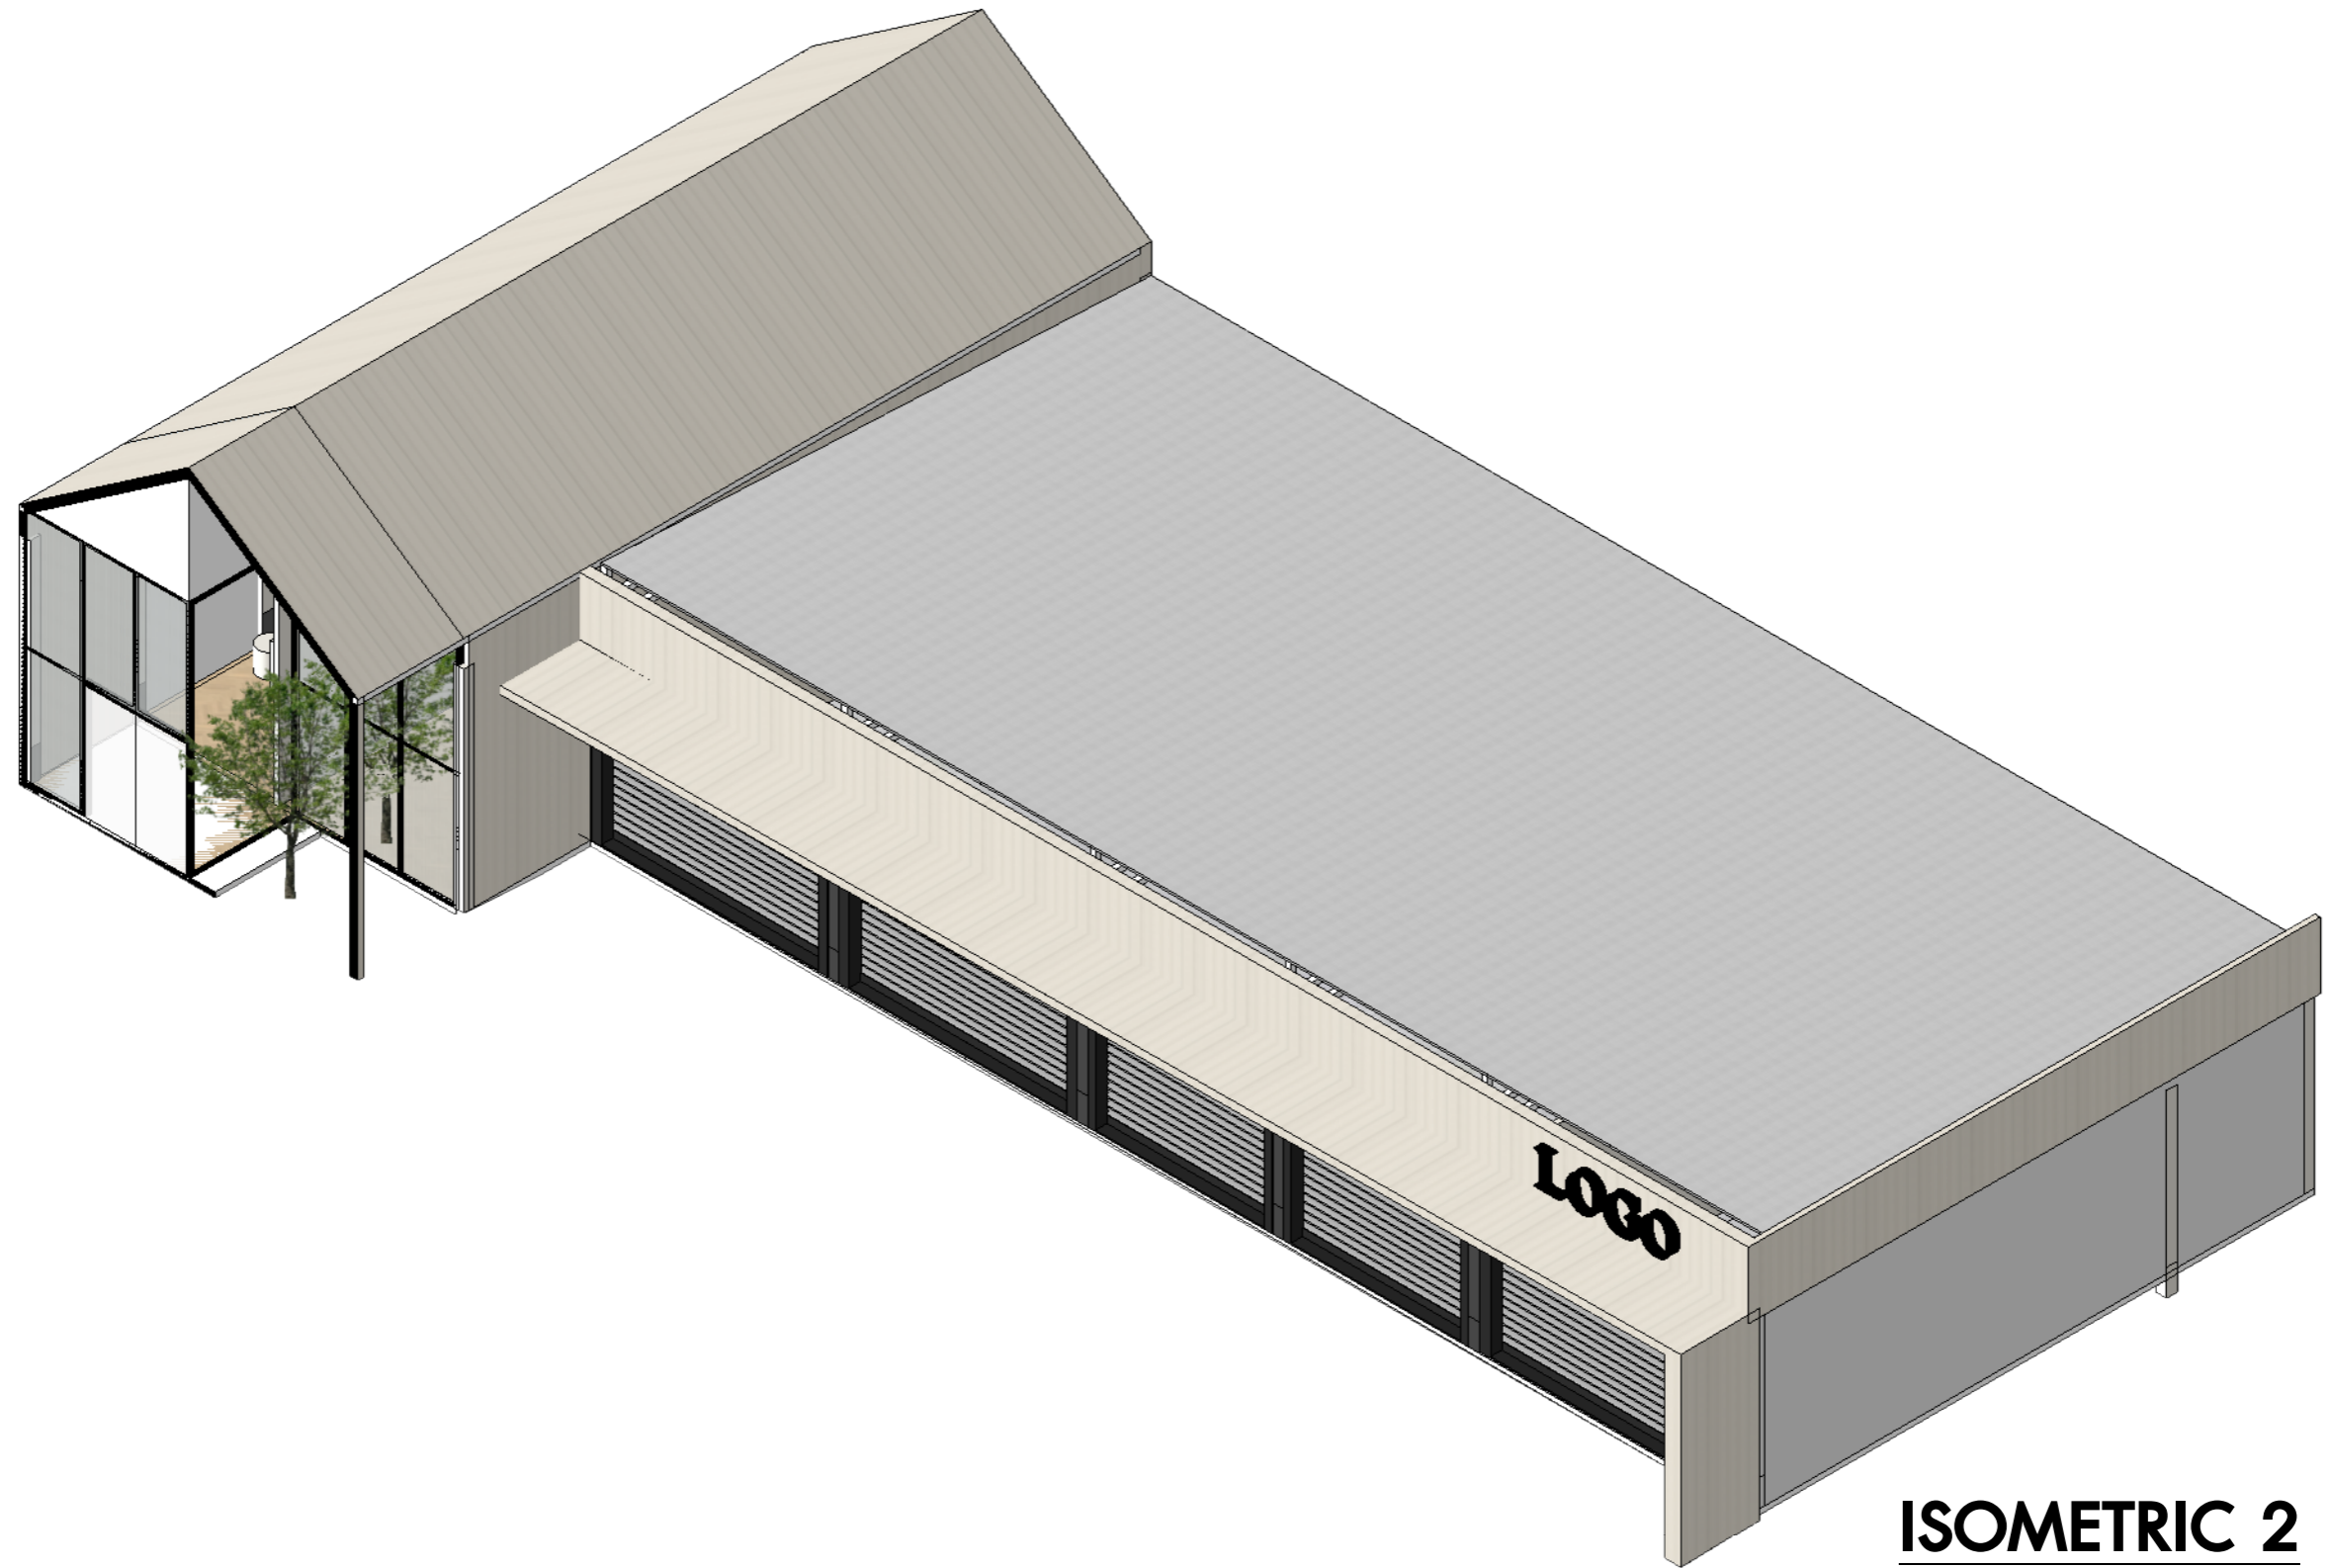


ISOMETRIC 2

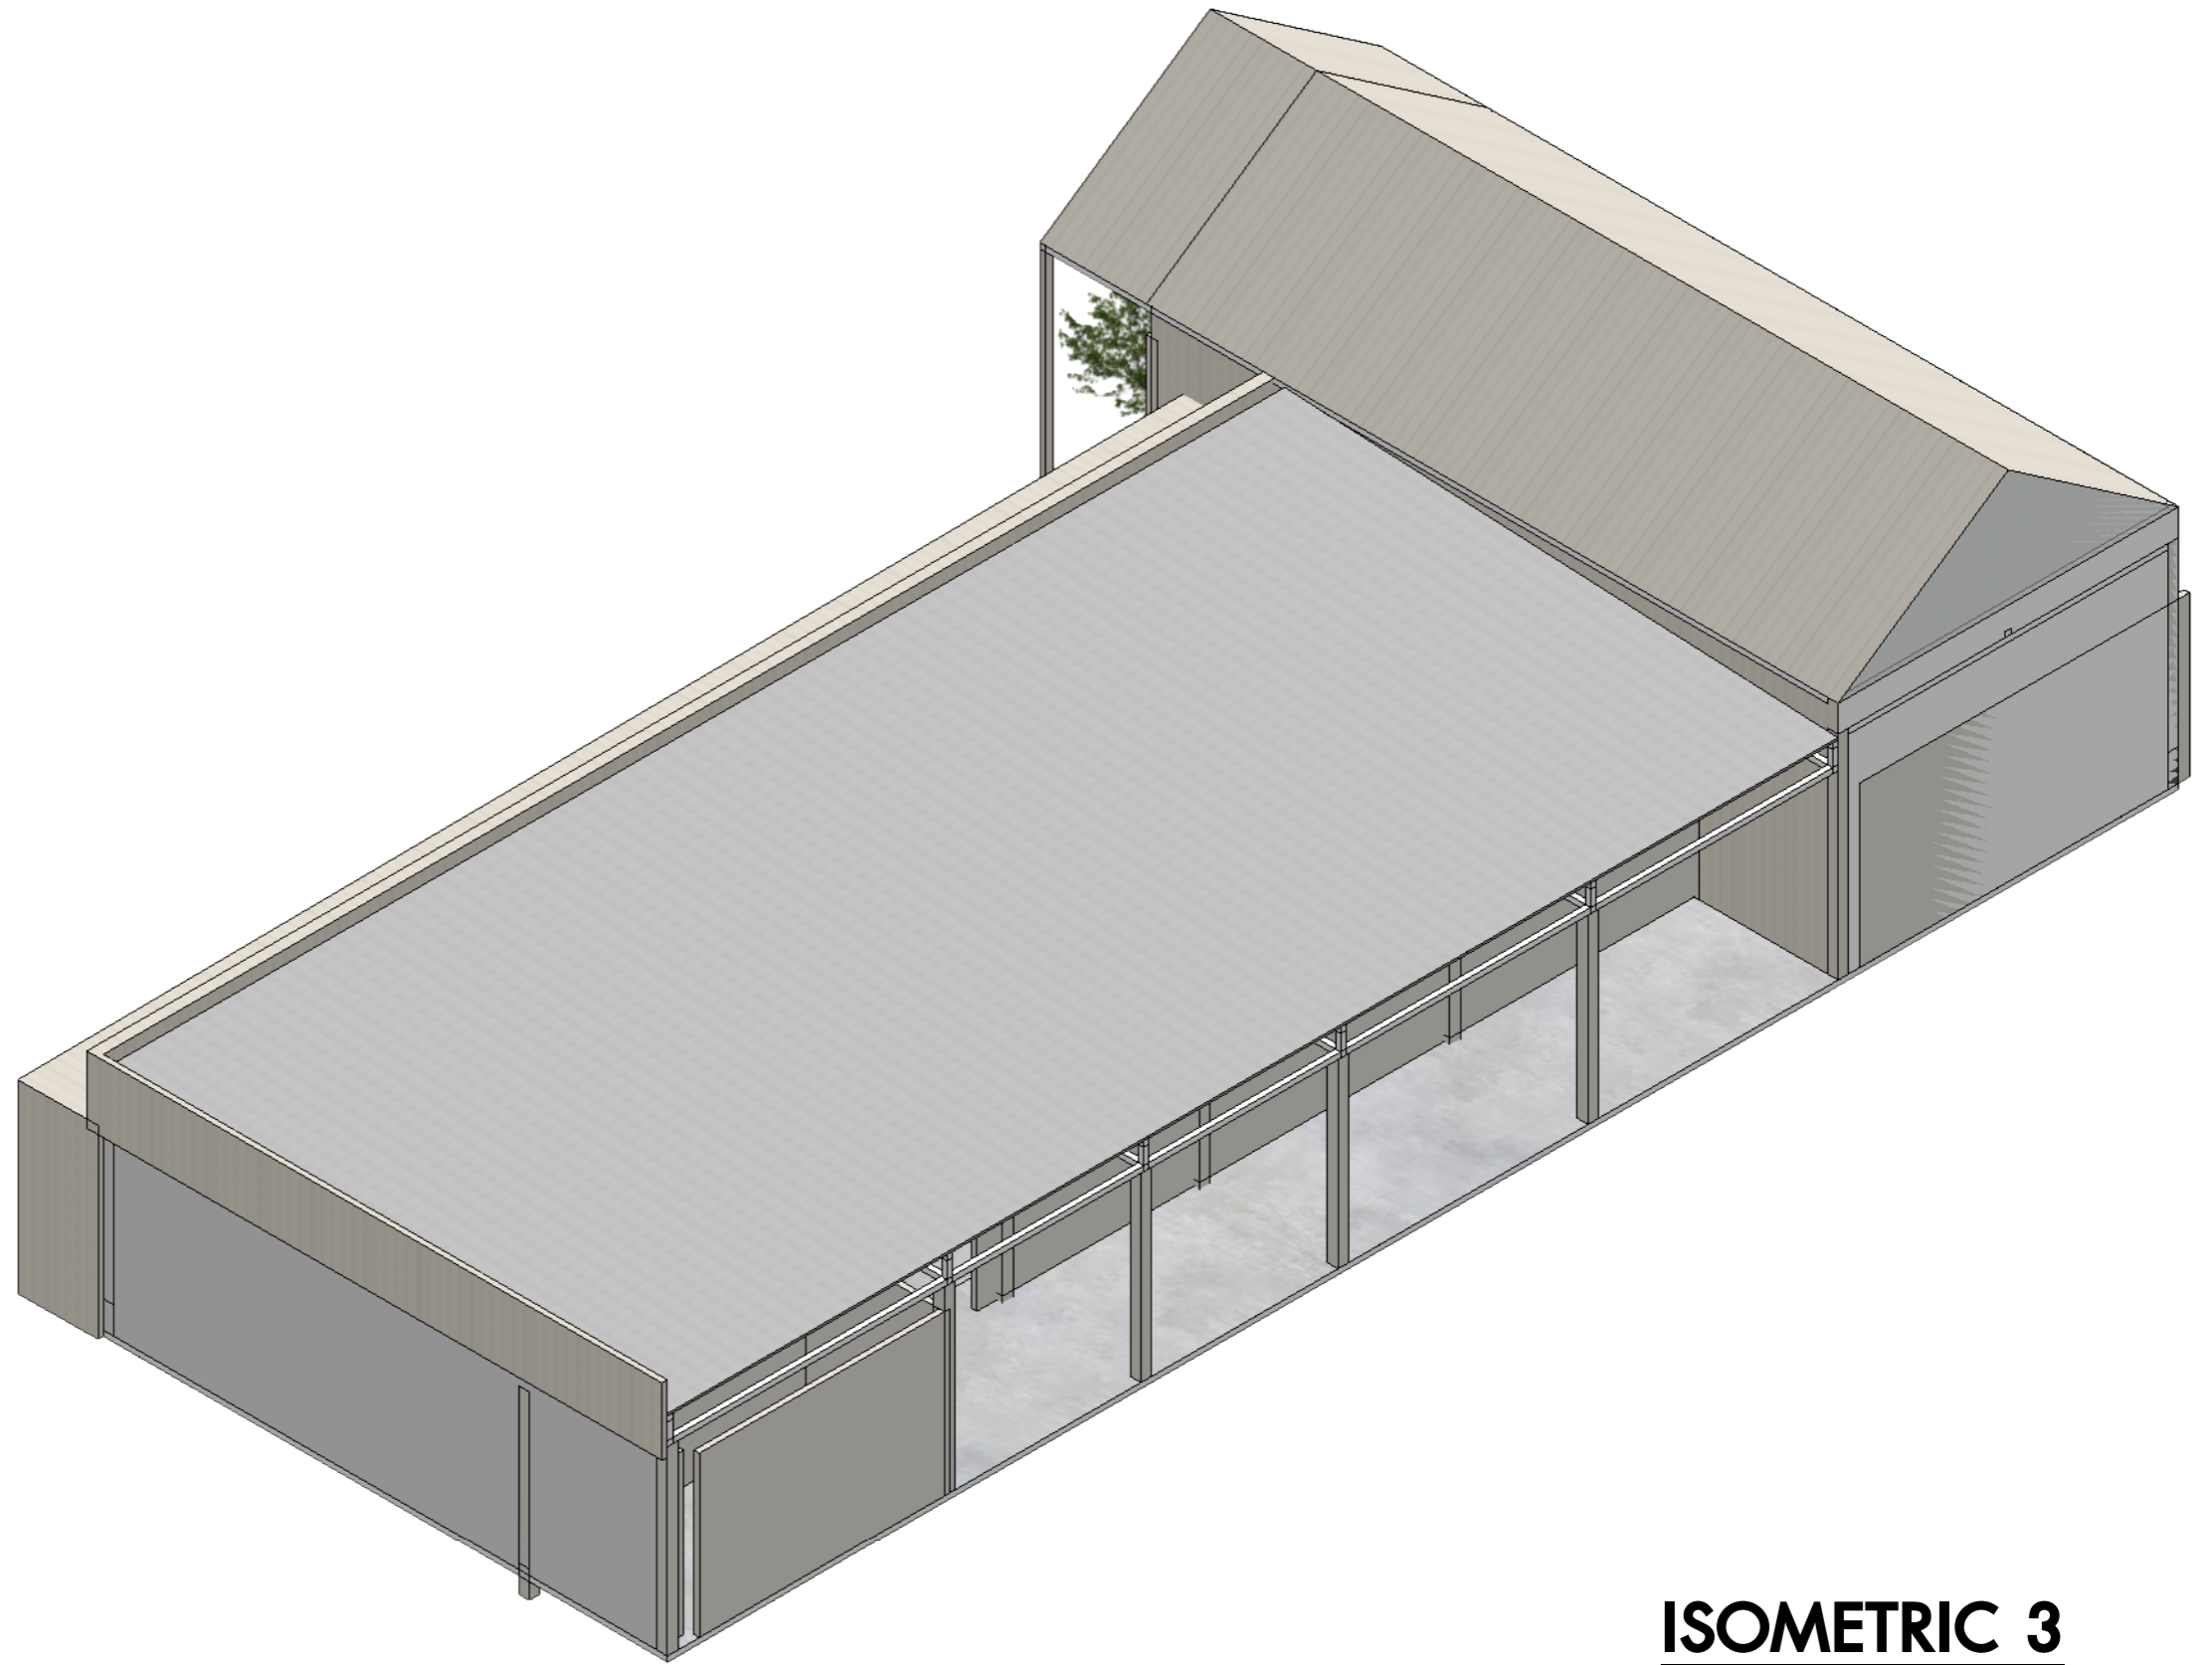

ISOMETRIC 3

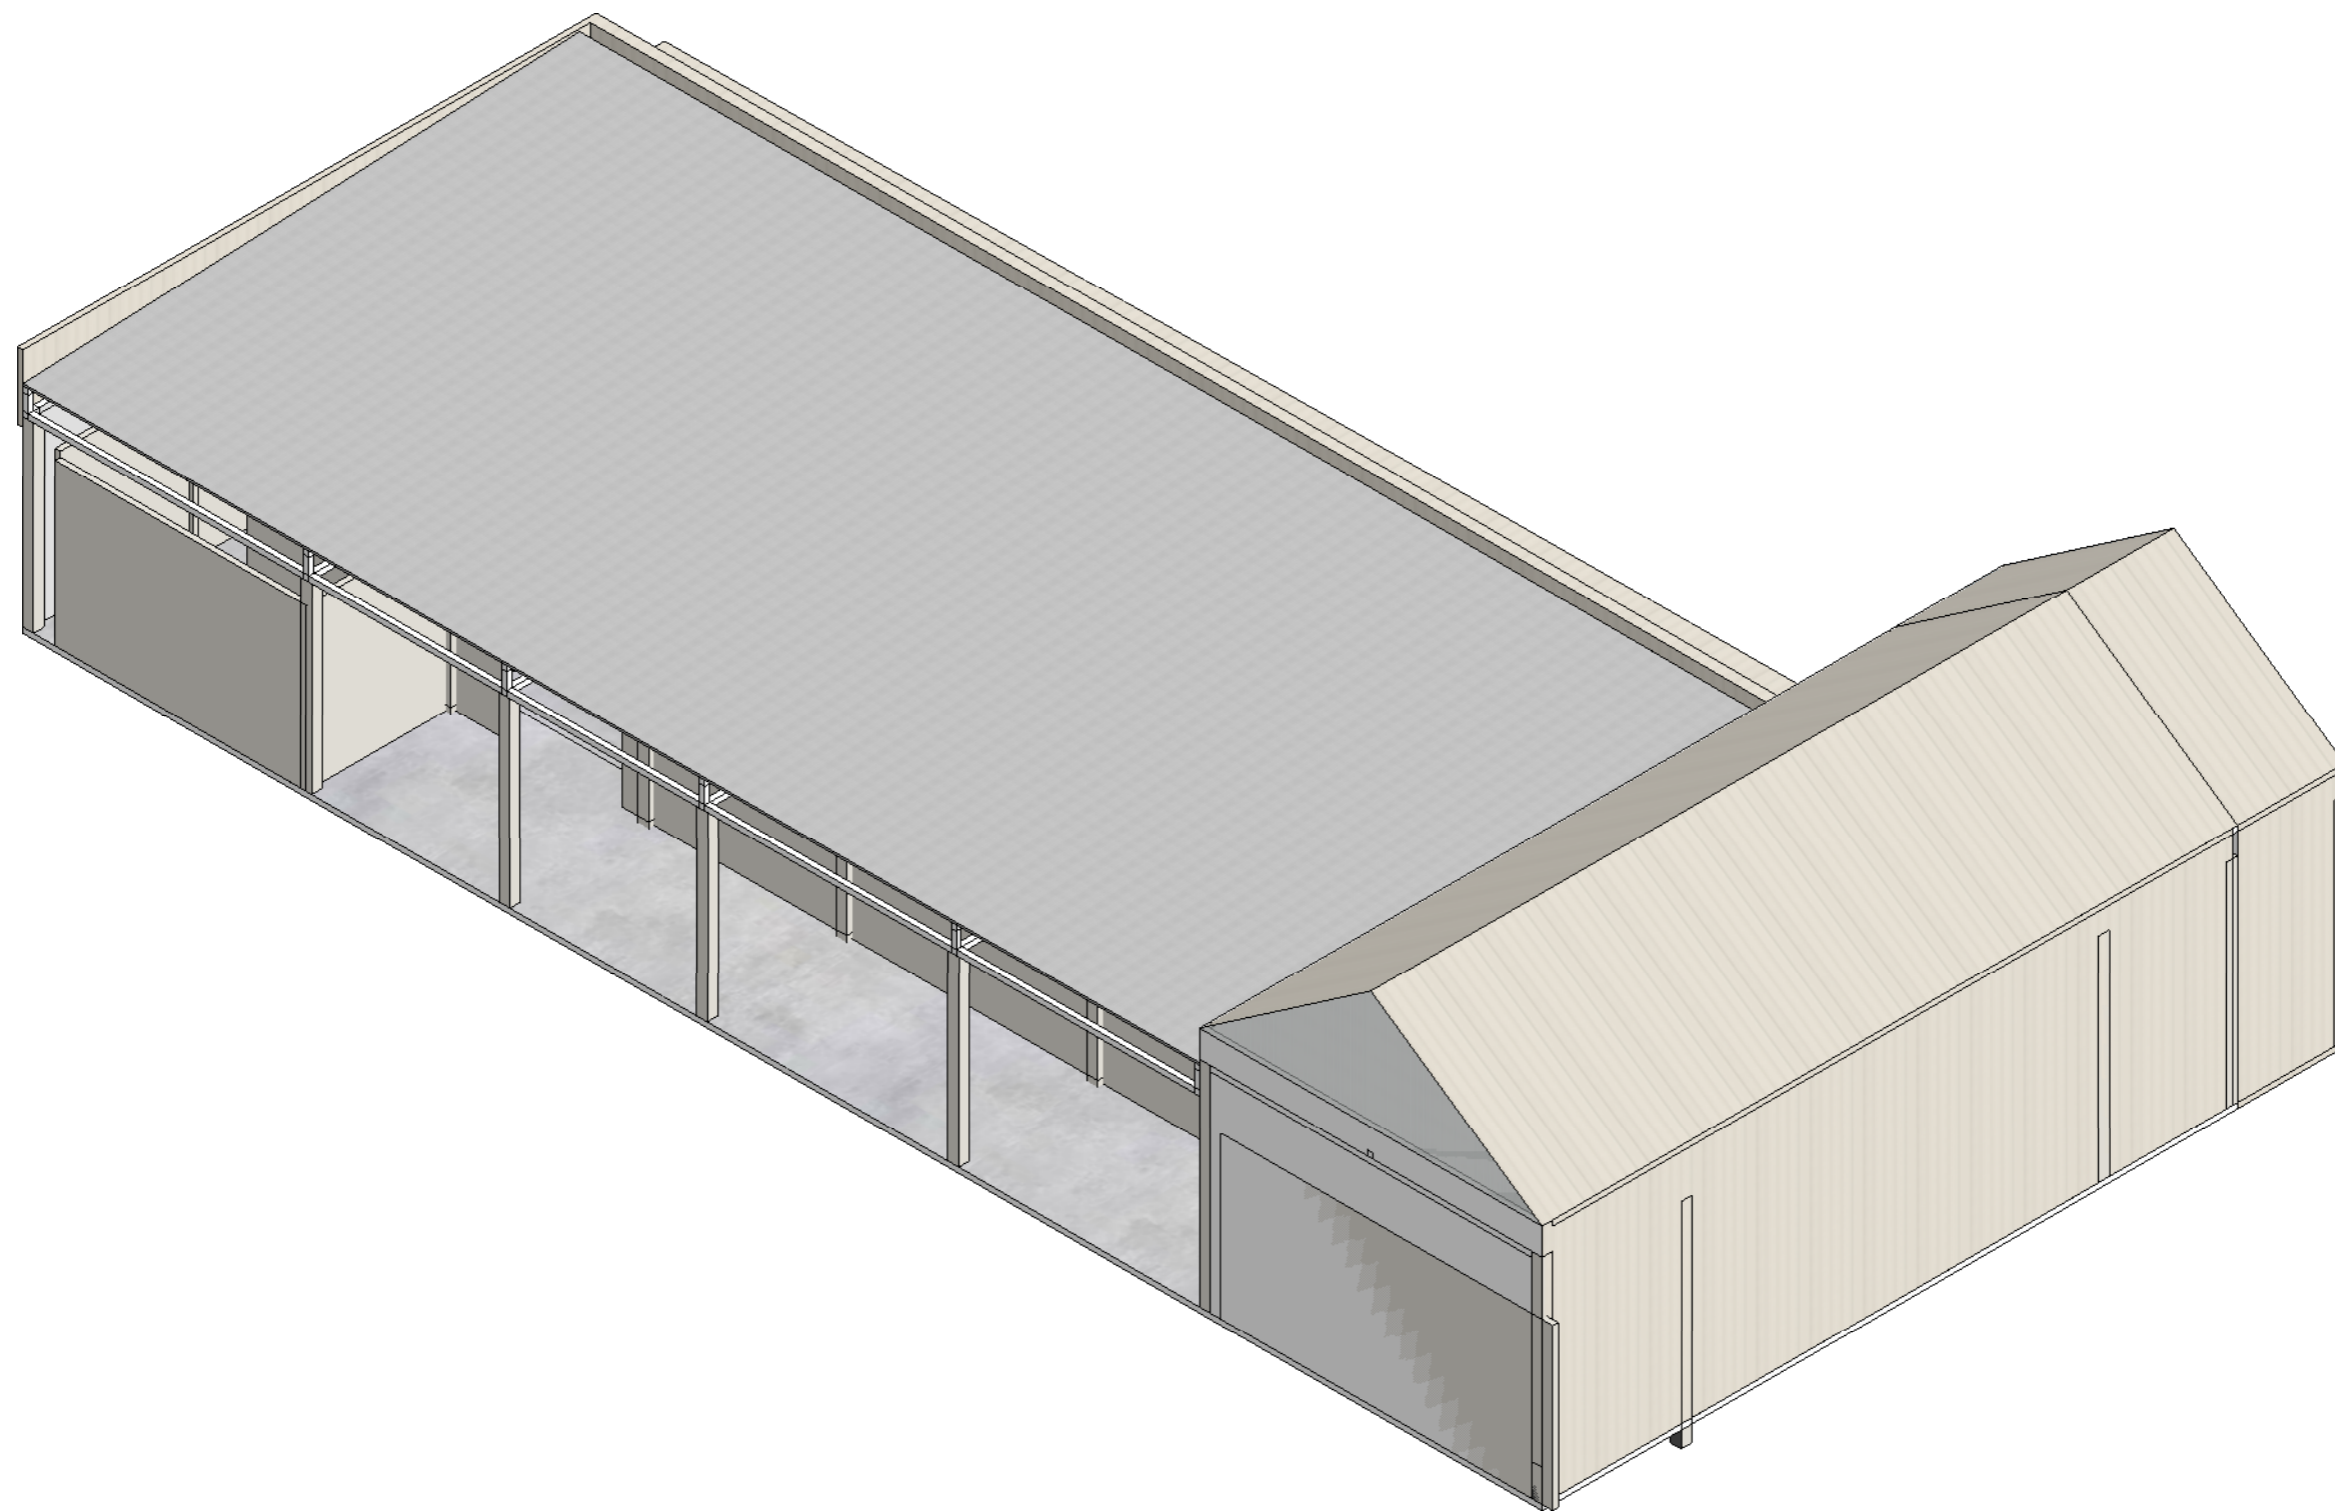

ISOMETRIC 4

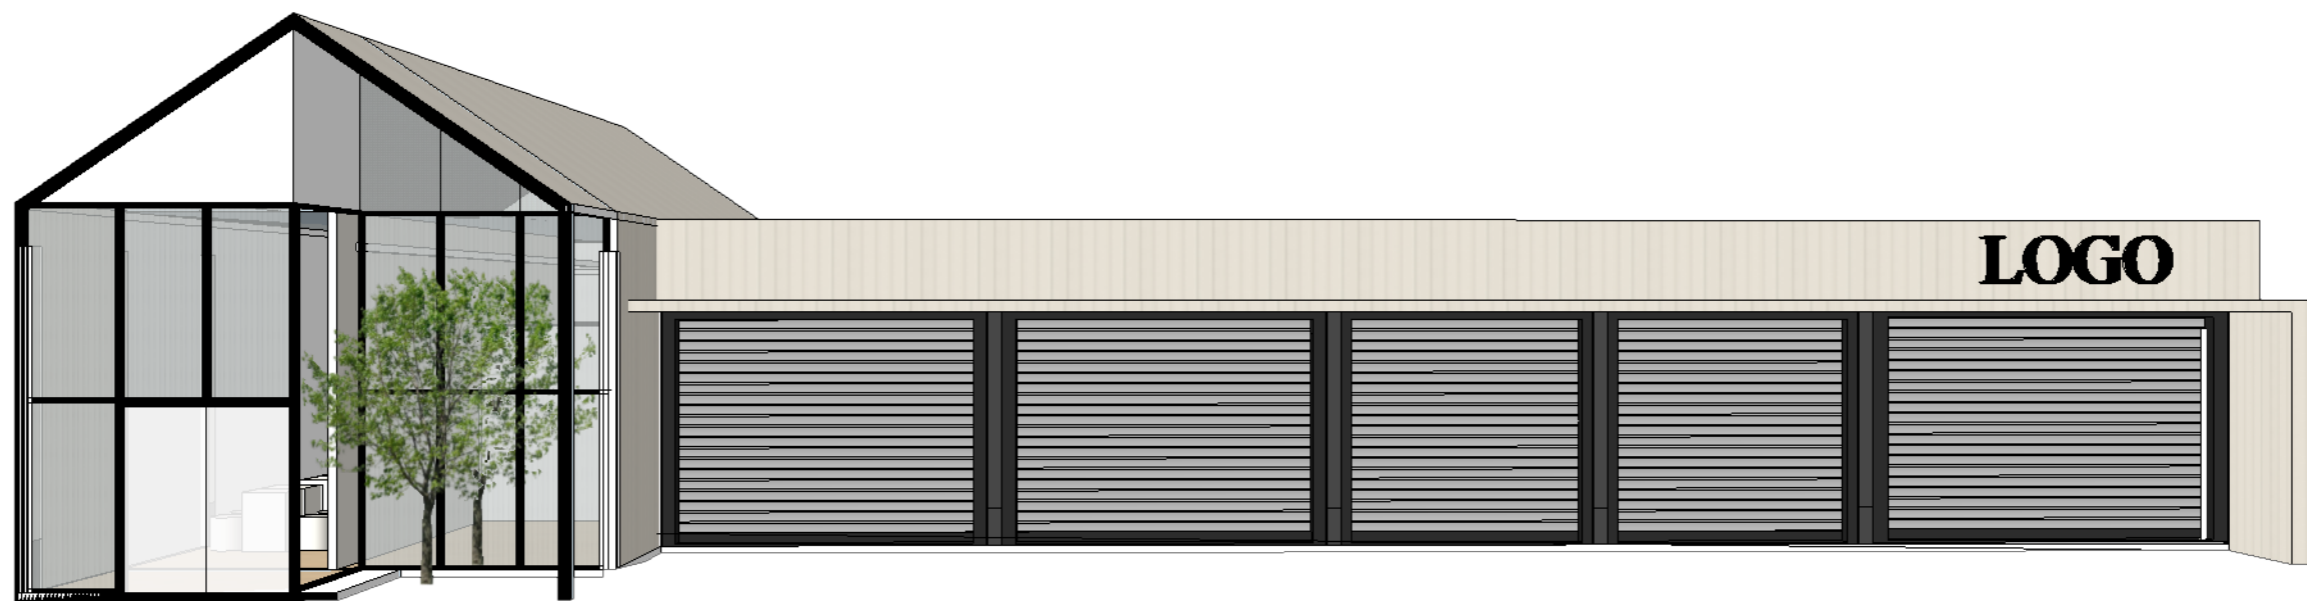

PERSPECTIVE 1



PERSPECTIVE 2